


Au. Cámpora y Riachuelo

VILLA SOLDATI



PLAZA LOGISTICA CIUDAD

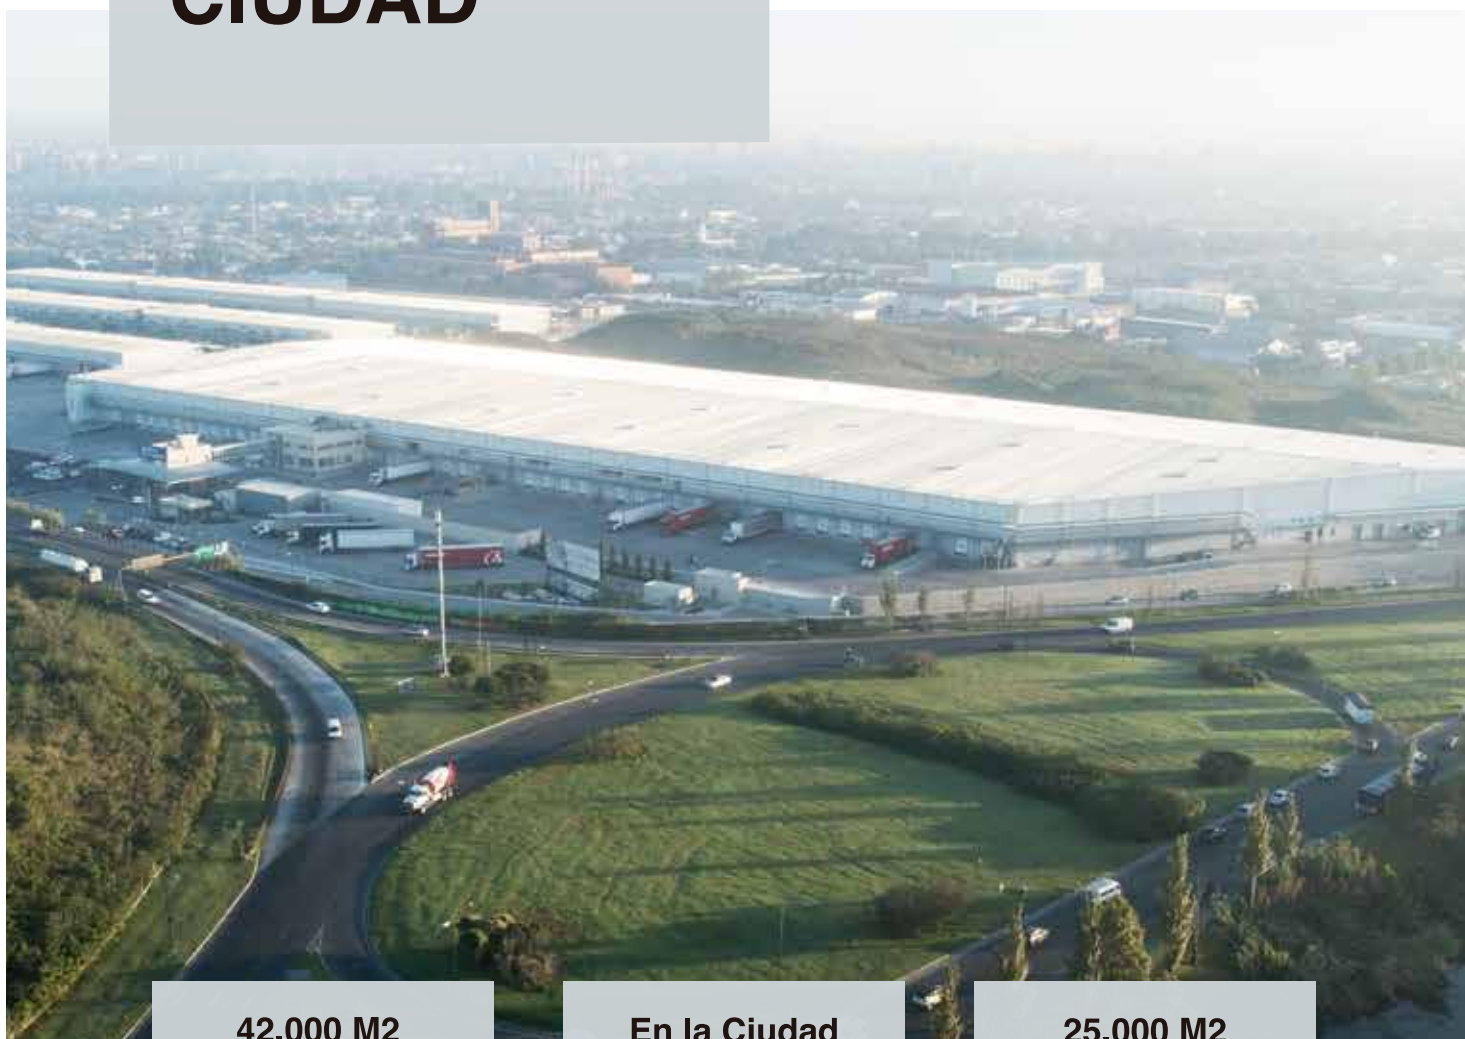

42.000 M2
CUBIERTOS

7.3 hect.
DE TERRENO

En la Ciudad
de Buenos Aires

101 Cocheras
AUTOS Y CAMIONES


25.000 M2
PLAYAS DE HORMIGÓN

1.450 M2
CUB. DE SERVICIOS

UBICACIÓN EN PLANO



MASTERPLAN

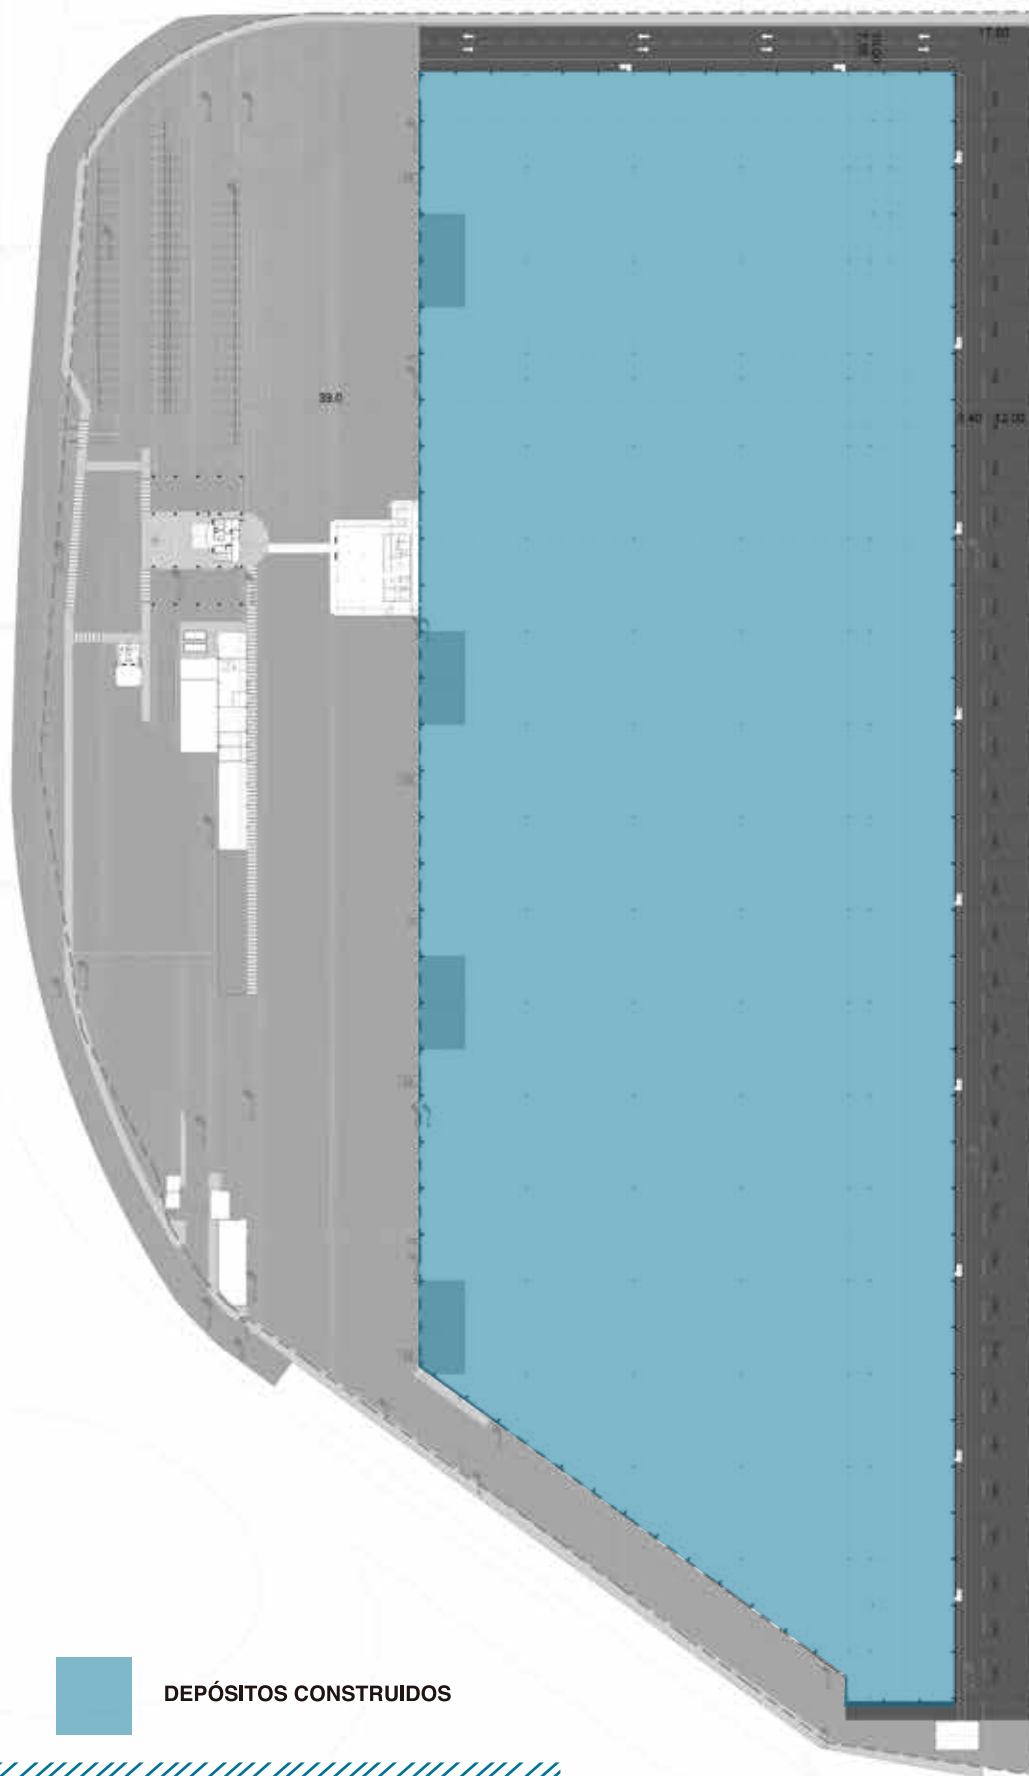

DEPÓSITOS CONSTRUIDOS

Oficinas Centrales

Avenida Leandro N. Alem 855 piso 16

Torre Alem Plaza - Retiro

Para más información

Tel: 011.5236.1010

www.plazalogistica.com.ar